



RIVET PROJEKT d.o.o.

za projektiranje, nadzor i
savjetovanje u građevinarstvu

SJEDIŠTE: Matije Gupca 15 HR-35400 Nova Gradiška

M: +38598334880

URED: Trg Kralja Tomislava 11 HR-35400 Nova Gradiška

T: +38535439043

OIB: 50607557800

E: info@rivet-projekt.hr

IBAN: HR3123400091110954833

W: rivet-projekt.hr

Nova Gradiška, studeni 2024.

ZOP 71-1124

TD 71-1124-A

MAPA 6

GLAVNI PROJEKT
GRAĐEVINSKI PROJEKT
Projekt uklanjanja

GRAĐEVINA	REKONSTRUKCIJA ZGRADE JAVNE I DRUŠTVENE NAMJENE (ZDRAVSTVENA USTANOVA) – dogradnja mrtvačnice i patološko/citološkog laboratorija (P)
LOKACIJA	Josipa Jurja Strossmayera 13F, Nova Gradiška k.č.br. 1698, k.o. Nova Gradiška
INVESTITOR	OPĆA BOLNICA NOVA GRADIŠKA Josipa Jurja Strossmayera 17A, 35400 Nova Gradiška OIB: 71630358814

GLAVNI PROJEKTANT



Višnja Lasović-Kožoman, dia.
A 208

PROJEKTANT



Ervin Kožoman, mag.ing.aedif.
G 5906

DIREKTOR



Ervin Kožoman, mag.ing.aedif.

RIVET PROJEKT d.o.o. za projektiranje, nadzor i savjetovanje u građevinarstvu Matije Gupca 15, HR-35400 Nova Gradiška

OIB: 50607557800 IBAN: HR3123400091110954833 otvoren u banci: Privredna banka Zagreb

Kontakt telefon: +38598334880 email: info@rivet-projekt.hr web: www.rivet-projekt.hr

Poduzeće upisano u sudski registar Trgovačkog suda u Osijeku Stalna služba u Slavonskom Brodu,

MBS: 030206453 kao d.o.o. Temeljni kapital 3.318,07 €, direktor: Ervin Kožoman, mag.ing.aedif.

SADRŽAJ

I. POPIS PROJEKTANTA I SURADNIKA

II. POPIS MAPA

1 OPĆI DIO

- 1.1 Izvod iz sudskog registra o djelatnosti tvrtke
- 1.2 Projektni zadatak
- 1.3 Rješenje o imenovanju projektanta
- 1.4 Rješenje o upisu projektanta u Imenik ovlaštenih inženjera građevine
- 1.5 Izjava o usklađenosti projekta s dokumentima prostornog uređenja, zakona i pravilnika
- 1.6 Preslika ishodenog Rješenja o izvedenom stanju

2 TEHNIČKI DIO

- 2.1 Opći uvjeti za uklanjanje građevine
- 2.2 Tehnički opis uklanjanja građevine
- 2.3 Redoslijed uklanjanja i način zbrinjavanja građevnog materijala
- 2.4 Proračun stabilnosti konstrukcije tijekom uklanjanja
- 2.5 Fotodokumentacija

3 GRAFIČKI PRILOZI

Snimak postojećeg stanja zgrade javne i društvene namjene:

I. POPIS PROJEKTANTA I SURADNIKA

6. GRAĐEVINSKI PROJEKT

Projekt uklanjanja

tvrtka/ured:

sjedište:

broj tehničkog dnevnika:

RIVET PROJEKT d.o.o.

Nova Gradiška

TD 71-1124-U

Projektanti:

- Ervin Kožoman, mag.ing.aedif. G 5906

Suradnici:

- Matija Jug, arh.teh.

II. POPIS MAPA

- **GLAVNI PROJEKT**
zajednička oznaka projekta: ZOP 71-1124
glavni projektant: Višnja Lasović-Kožoman, dipl.ing.arh. A 208
1. **ARHITEKTONSKI PROJEKT**
tvrtka/ured: RIVET PROJEKT d.o.o.
sjedište: Nova Gradiška
projektant: Višnja Lasović-Kožoman, dipl.ing.arh. A 208
broj tehničkog dnevnika: TD 71-1124-A
2. **GRAĐEVINSKI PROJEKT**
Projekt konstrukcije
tvrtka/ured: RIVET PROJEKT d.o.o.
sjedište: Nova Gradiška
projektant: Ervin Kožoman, mag.ing.aedif. G 5906
broj tehničkog dnevnika: TD 71-1124-U
3. **GRAĐEVINSKI PROJEKT**
Projekt vodovoda i odvodnje
tvrtka/ured: RIVET PROJEKT d.o.o.
sjedište: Nova Gradiška
projektant: Ervin Kožoman, mag.ing.aedif. G 5906
broj tehničkog dnevnika: TD 71-1124-V
4. **STROJARSKI PROJEKT**
tvrtka/ured: ENERGO PROJEKT d.o.o.
sjedište: Slavonski Brod
projektant: mr.sc. Luka Čarapović, dipl.ing.stroj. S 2221
broj tehničkog dnevnika: 230525
5. **ELEKTROTEHNIČKI PROJEKT**
tvrtka/ured: JER-ING d.o.o.
sjedište: Slavonski Brod
projektant: Marijan Jerković, mag.ing.el. E 2724
broj tehničkog dnevnika: E95/25
6. **GRAĐEVINSKI PROJEKT**
Projekt uklanjanja
tvrtka/ured: RIVET PROJEKT d.o.o.
sjedište: Nova Gradiška
projektant: Ervin Kožoman, mag.ing.aedif. G 5906
broj tehničkog dnevnika: TD 71-1124-U

➤ ELABORAT

1. ELABORAT ZAŠTITE NA RADU

tvrtka/ured:

EZ design d.o.o.

sjedište:

Slavonski Brod

projektant:

Siniša Oroz, mag.ing.aedif.

oznaka:

ZNR-61/25

2. ELABORAT ZAŠTITE OD POŽAR

tvrtka/ured:

EZ design d.o.o.

sjedište:

Slavonski Brod

projektant:

Siniša Oroz, mag.ing.aedif. ZOP 325

oznaka:

ZOP-61/25

TD 71-1124-U

GRAĐEVINA: **REKONSTRUKCIJA ZGRADE JAVNE I DRUŠTVENE NAMJENE
(ZDRAVSTVENA USTANOVA) – dogradnja mrtvačnice i
patološko/citološkog laboratorija (P)**

LOKACIJA: Josipa Jurja Strossmayera 13F
Nova Gradiška
k.č.br. 1698
k.o. Nova Gradiška

INVESTITOR: OPĆA BOLNICA NOVA GRADIŠKA
Josipa Jurja Strossmayera 17A
35400 Nova Gradiška

1 OPĆI DIO

- 1.1 Izvod iz sudskog registra o djelatnosti tvrtke
- 1.2 Projektni zadatak
- 1.3 Rješenje o imenovanju projektanta
- 1.4 Rješenje o upisu projektanta u Imenik ovlaštenih inženjera građevine
- 1.5 Izjava o usklađenosti projekta s dokumentima prostornog uređenja, zakona i pravilnika
- 1.6 Preslika ishodenog Rješenja o izvedenom stanju

TD 71-1124-U

GRAĐEVINA: REKONSTRUKCIJA ZGRADE JAVNE I DRUŠTVENE NAMJENE
(ZDRAVSTVENA USTANOVA) – dogradnja mrtvačnice i
patološko/citološkog laboratorija (P)

LOKACIJA: Josipa Jurja Strossmayera 13F
Nova Gradiška
k.č.br. 1698
k.o. Nova Gradiška

INVESTITOR: OPĆA BOLNICA NOVA GRADIŠKA
Josipa Jurja Strossmayera 17A
35400 Nova Gradiška

1.1 Izvod iz sudskog registra o djelatnosti tvrtke

PROJEKTANT:
Ervin Kožoman, mag.ing.aedif.

U Novoj Gradiški, studeni 2024.

REPUBLIKA HRVATSKA
TRGOVAČKI SUD U OSIJEKU
STALNA SLUŽBA U SLAVONSKOM BRODUElektronički zapis
Datum: 30.03.2022

IZVADAK IZ SUDSKOG REGISTRA

SUBJEKT UPISA

MBS:

030206453

OIB:

50607557800

EUID:

HRSR.030206453

TVRTKA:

- 1 RIVET PROJEKT društvo s ograničenom odgovornošću za projektiranje, nadzor i savjetovanje u građevinarstvu
- 1 RIVET PROJEKT d.o.o.

SJEDIŠTE/ADRESA:

- 1 Nova Gradiška (Grad Nova Gradiška)
Matije Gupca 15

ADRESA ELEKTRONIČKE POŠTE:

- 2 ervin@rivet-projekt.hr

PRAVNI OBLIK:

- 1 društvo s ograničenom odgovornošću

PREDMET POSLOVANJA:

- | | | |
|---|---|--|
| 1 | * | - Projektiranje i građenje građevina, te stručni nadzor građenja |
| 1 | * | - Energetsko certificiranje, energetski pregled zgrade i redoviti pregled sustava grijanja i sustava hlađenja ili klimatizacije u zgradi |
| 1 | * | - Provedba programa izobrazbe osoba ovlaštenih za energetsko certificiranje, energetski pregled zgrade i redoviti pregled sustava grijanja i sustava hlađenja ili klimatizacije u zgradi |
| 1 | * | - Neovisna kontrola energetskog certifikata i izvješća o redovitom pregledu sustava grijanja i sustava hlađenja ili klimatizacije u zgradi |
| 1 | * | - Obavljanje djelatnosti upravljanja projektom gradnje |
| 1 | * | - Kupnja i prodaja robe |
| 1 | * | - Pružanje usluga u trgovini |
| 1 | * | - Obavljanje trgovačkog posredovanja na domaćem i inozemnom tržištu |
| 1 | * | - Zastupanje inozemnih tvrtki |
| 1 | * | - Prijevoz za vlastite potrebe |
| 1 | * | - Poslovi upravljanja nekretninom i održavanje nekretnina |
| 1 | * | - Posredovanje u prometu nekretnina |
| 1 | * | - Poslovanje nekretninama |
| 1 | * | - Skladištenje robe |

Izrađeno: 2022-03-30 15:21:42
Podaci od: 2022-03-30D004
Stranica: 1 od 3

REPUBLIKA HRVATSKA
TRGOVAČKI SUD U OSIJEKU
STALNA SLUŽBA U SLAVONSKOM BRODUElektronički zapis
Datum: 30.03.2022

IZVADAK IZ SUDSKOG REGISTRA

SUBJEKT UPISA

PREDMET POSLOVANJA:

OSNIVAČI/ČLANOVI DRUŠTVA:

- 1 Ervin Kožoman, OIB: 40887395551
Nova Gradiška, Matije Gupca 15
- 3 - član društva
- 3 Višnja Lasović-Kožoman, OIB: 57691370659
Nova Gradiška, Matije Gupca 15
- 3 - član društva

OSOBE OVLAŠTENE ZA ZASTUPANJE:

- 1 ERVIN KOŽOMAN, OIB: 40887395551
Nova Gradiška, Matije Gupca 15
- 1 - član uprave
- 1 - zastupa društvo pojedinačno i samostalno

TEMELJNI KAPITAL:

- 1 25.000,00 kuna

PRAVNI ODNOSI:

Osnivački akt:

- 1 Izjava o osnivanju društva s ograničenom odgovornošću od 06.07.2018.
- 3 Članovi društva su dana 16.03.2022. godine u cijelosti zamijenili temeljni akt Izjava o osnivanju društva s ograničenom odgovornošću od 06.07.2018. godine sa priloženim osnivačkim aktom Društvenim ugovorom od 16.03.2022. godine.

FINANCIJSKA IZVJEŠĆA:

	Predano	God.	Za razdoblje	Vrsta izvještaja
eu	24.06.21	2020	01.01.20 - 31.12.20	GFI-POD izvještaj

EVIDENCIJSKE DJELATNOSTI:

- 3 * - Usluge procjene i vještačenje u građevinarstvu, strojarstvu i elektronici
- 3 * - Usluge procjene nekretnina

Upise u glavnu knjigu proveli su:

RBU Tt	Datum	Naziv suda
0001 Tt-18/4292-4	12.07.2018	Trgovački sud u Osijeku Stalna služba u Slavonskom Brodu
0002 Tt-20/6787-2	09.09.2020	Trgovački sud u Osijeku Stalna služba u Slavonskom Brodu

Izrađeno: 2022-03-30 15:21:42
Podaci od: 2022-03-30D004
Stranica: 2 od 3

REPUBLIKA HRVATSKA
TRGOVAČKI SUD U OSIJEKU
STALNA SLUŽBA U SLAVONSKOM BRODUElektronički zapis
Datum: 30.03.2022

IZVADAK IZ SUDSKOG REGISTRA

SUBJEKT UPISA

Upise u glavnu knjigu proveli su:

RBU Tt	Datum	Naziv suda
0003 Tt-22/2910-2	25.03.2022	Trgovački sud u Osijeku Stalna služba u Slavonskom Brodu
eu /	19.04.2019	elektronički upis
eu /	17.06.2020	elektronički upis
eu /	24.06.2021	elektronički upis

Sudska pristojba po Tar. br. 29. st. 3. Uredbe o tarifi sudskih pristojbi (NN br. 53/19 i 92/2021), za izvadak iz sudskog registra u iznosu od 5.00 Kn naplaćena je elektroničkim putem.



Ova isprava je u digitalnom obliku elektronički potpisana certifikatom:
CN=sudreg, L=ZAGREB,
O=MINISTARSTVO PRAVOSUĐA I UPRAVE HR72910430276, C=HR

Broj zapisa: 009Iv-Ev8hK-Mihdl-qIvnE-8vQpK
Kontrolni broj: x94sb-jHGnq-NgAaC-EBH4o

Skeniranjem ovog QR koda možete provjeriti točnost podataka.

Isto možete učiniti i na web stranici

http://sudreg.pravosudje.hr/registar/kontrola_izvornika/ unosom gore navedenog broja zapisa i kontrolnog broja dokumenta.

U oba slučaja sustav će prikazati izvornik ovog dokumenta. Ukoliko je ovaj dokument identičan prikazanom izvorniku u digitalnom obliku, Ministarstvo pravosuđa i uprave potvrđuje točnost isprave i stanje podataka u trenutku izrade izvotka.

Provjera točnosti podataka može se izvršiti u roku tri mjeseca od izdavanja isprave.

TD 71-1124-U

GRAĐEVINA: REKONSTRUKCIJA ZGRADE JAVNE I DRUŠTVENE NAMJENE
(ZDRAVSTVENA USTANOVA) – dogradnja mrtvačnice i
patološko/citološkog laboratorija (P)

LOKACIJA: Josipa Jurja Strossmayera 13F
Nova Gradiška
k.č.br. 1698
k.o. Nova Gradiška

INVESTITOR: OPĆA BOLNICA NOVA GRADIŠKA
Josipa Jurja Strossmayera 17A
35400 Nova Gradiška

1.2 Projektni zadatak

PROJEKTANT:
Ervin Kožoman, mag.ing.aedif.

U Novoj Gradiški, studeni 2024.

Projektni zadatak

Za potrebe investitora OPĆA BOLNICA NOVA GRADIŠKA, Josipa Jurja Strossmayera 17A, 35400 Nova Gradiška potrebno je izraditi građevinski projekt uklanjanja za REKONSTRUKCIJA ZGRADE JAVNE I DRUŠTVENE NAMJENE (ZDRAVSTVENA USTANOVA) – dogradnja mrtvačnice i patološko/citološkog laboratorija (P) na lokaciji k.č.br.1698, k.o. Nova Gradiška i adresi Josipa Jurja Strossmayera 13F, Nova Gradiška.

Podloga za izradu projekta je Glavni arhitektonski projekt TD 71-1124-A izrađen od strane RIVET PROJEKT d.o.o., Matije Gupca 15, 35400 Nova Gradiška, projektant: Višnja Lasović-Kožoman, dipl.ing.arh. A 208.

INVESTITOR:

OPĆA BOLNICA NOVA GRADIŠKA
ravnatelj Josip Kolodziej, dr. med. spec.

TD 71-1124-U

GRAĐEVINA: REKONSTRUKCIJA ZGRADE JAVNE I DRUŠTVENE NAMJENE
(ZDRAVSTVENA USTANOVA) – dogradnja mrtvačnice i
patološko/citološkog laboratorija (P)

LOKACIJA: Josipa Jurja Strossmayera 13F
Nova Gradiška
k.č.br. 1698
k.o. Nova Gradiška

INVESTITOR: OPĆA BOLNICA NOVA GRADIŠKA
Josipa Jurja Strossmayera 17A
35400 Nova Gradiška

1.3 Rješenje o imenovanju projektanta

PROJEKTANT:
Ervin Kožoman, mag.ing.aedif.

U Novoj Gradiški, studeni 2024.

Temeljem članka 51. stavka 1. Zakona o gradnji (NN 153/13, 20/17, 39/19, 125/19) donosi se:

Rješenje o imenovanju projektanta

Ovlašteni inženjer građevinarstva: **Ervin Kožoman, mag.ing.aedif.**
Ovlaštenje HKIG broj: **G 5906 – ovlašteni inženjer građevinarstva**
Projektantska tvrtka i sjedište: **RIVET PROJEKT d.o.o. Nova Gradiška**

imenuje se za projektanta pri izradi Glavnog projekta uklanjanja, broj TD 71-1124-U za:

GRAĐEVINA: **REKONSTRUKCIJA ZGRADE JAVNE I DRUŠTVENE NAMJENE
(ZDRAVSTVENA USTANOVA) – dogradnja mrtvačnice i
patološko/citološkog laboratorija (P)**

LOKACIJA: Josipa Jurja Strossmayera 13F
Nova Gradiška
k.č.br. 1698
k.o. Nova Gradiška

INVESTITOR: OPĆA BOLNICA NOVA GRADIŠKA
Josipa Jurja Strossmayera 17A
35400 Nova Gradiška

DIREKTOR:
Ervin Kožoman, mag.ing.aedif.

U Novoj Gradiški, studeni 2024.

TD 71-1124-U

GRAĐEVINA: REKONSTRUKCIJA ZGRADE JAVNE I DRUŠTVENE NAMJENE
(ZDRAVSTVENA USTANOVA) – dogradnja mrtvačnice i
patološko/citološkog laboratorija (P)

LOKACIJA: Josipa Jurja Strossmayera 13F
Nova Gradiška
k.č.br. 1698
k.o. Nova Gradiška

INVESTITOR: OPĆA BOLNICA NOVA GRADIŠKA
Josipa Jurja Strossmayera 17A
35400 Nova Gradiška

1.4 Rješenje o upisu projektanta u Imenik ovlaštenih inženjera građevine

PROJEKTANT:
Ervin Kožoman, mag.ing.aedif.

U Novoj Gradiški, studeni 2024.



REPUBLIKA HRVATSKA

HRVATSKA KOMORA
INŽENJERA GRAĐEVINARSTVA

10000 Zagreb, Ulica grada Vukovara 271

KLASA: UP/I-360-01/17-01/262
URBROJ: 500-03-17-2
Zagreb, 14. studenog 2017. godine

Hrvatska komora inženjera građevinarstva na temelju članka 26. stavka 5. i članka 27. Zakona o komori arhitekata i komorama inženjera u graditeljstvu i prostornom uređenju ("Narodne novine", broj 78/15.) odlučujući o zahtjevu koji je podnio **Ervin Kožoman, Nova Gradiška, Matije Gupca 15**, donosi slijedeće

RJEŠENJE

1. U Imenik ovlaštenih inženjera građevinarstva upisuje se **Ervin Kožoman, mag.ing.aedif., Nova Gradiška, Matije Gupca 15, OIB 40887395551**, pod rednim brojem **5906**, s danom upisa **14.11.2017.** godine.
2. Upisom u Imenik ovlaštenih inženjera građevinarstva **Ervin Kožoman, mag.ing.aedif.**, stječe pravo na uporabu strukovnog naziva "**ovlašteni inženjer građevinarstva**" i pravo na obavljanje stručnih poslova temeljem članka 48., 50., 53. stavak 1. i 2., 55. Zakona o poslovima i djelatnostima prostornog uređenja i gradnje ("Narodne novine", broj 78/15.), te ostala prava i dužnosti sukladno ovom Zakonu, posebnim zakonima i propisima donesenim temeljem tih zakona, te općim aktima Komore.
3. Ovlaštenom inženjeru građevinarstva Hrvatska komora inženjera građevinarstva izdaje "**pečat i iskaznicu ovlaštenog inženjera građevinarstva**", koje su vlasništvo Komore.

Obrazloženje

Dana 08.11.2017. godine Ervin Kožoman, mag.ing.aedif., podnio je zahtjev za upis u Imenik ovlaštenih inženjera građevinarstva.

U prilogu zahtjeva, podnositelj zahtjeva je podnio slijedeću dokumentaciju:

- presliku važećeg osobnog dokumenta,
- presliku diplome,
- presliku suplementa diplome,
- presliku Uvjerenja o položenom stručnom ispitu za obavljanje poslova prostornog uređenja i graditeljstva,
- dokaz o radnom stažu (Elektronički zapis o podacima evidentiranim u matičnoj evidenciji Hrvatskog zavoda za mirovinsko osiguranje),
- popis poslova u struci ovjeren od ovlaštenih inženjera građevinarstva pod čijim je nadzorom obavljao poslove,

2

- dokaz o uplati upisnine u iznosu od 1.000,00 kn,
- 70,00 kn Upravne pristojbe (biljezi RH),
- jednu fotografiju veličine 35x45 mm.

Prema odredbi članka 27. Zakona o komori arhitekata i komorama inženjera u graditeljstvu i prostornom uređenju pravo na upis u imenik ovlaštenih arhitekata, ovlaštenih arhitekata urbanista, odnosno ovlaštenih inženjera Komore ima fizička osoba koja kumulativno ispunjava sljedeće uvjete:

1. da je završila odgovarajući preddiplomski i diplomski sveučilišni studij ili integrirani preddiplomski i diplomski sveučilišni studij i stekla akademski naziv magistar inženjer, ili da je završila
2. odgovarajući specijalistički diplomski stručni studij i stekla stručni naziv stručni specijalist inženjer ako je tijekom cijelog svog studija stekla najmanje 300 ECTS bodova, odnosno da je na drugi način propisan posebnim propisom stekla odgovarajući stupanj obrazovanja odgovarajuće struke,
3. da je po završetku odgovarajućeg diplomskog sveučilišnog studija ili po završetku odgovarajućeg specijalističkog diplomskog stručnog studija provela na odgovarajućim poslovima u struci najmanje dvije godine, da je po završetku odgovarajućeg diplomskog sveučilišnog studija ili odgovarajućeg specijalističkog diplomskog stručnog studija provela na odgovarajućim poslovima u struci najmanje jednu godinu, ako je uz navedeno iskustvo po završetku odgovarajućeg preddiplomskog sveučilišnog ili po završetku odgovarajućeg preddiplomskog stručnog studija stekla odgovarajuće iskustvo u struci u trajanju od najmanje tri godine, odnosno bila zaposlena na stručnim poslovima graditeljstva i/ili prostornoga uređenja u tijelima državne uprave ili jedinica lokalne i područne (regionalne) samouprave, te zavodima za prostorno uređenje županije, odnosno Grada Zagreba najmanje deset godina,
4. da je ispunila uvjete sukladno posebnim propisima kojima se propisuje polaganje stručnog ispita.

U postupku koji je prethodio donošenju ovog rješenja izvršen je uvid u priloženu dokumentaciju i utvrđeno je da je zahtjev podnositelja osnovan, te da podnositelj udovoljava kumulativno svim uvjetima za upis u Imenik ovlaštenih inženjera građevinarstva koji su propisani člankom 27. Zakona o komori arhitekata i komorama inženjera u graditeljstvu i prostornom uređenju.

podnositelj zahtjeva stekao je pravo na uporabu strukovnog naziva „ovlašteni inženjer građevinarstva“ i pravo na obavljanje stručnih poslova temeljem članka 48., 50., 53 stavak 1. i 2., 55. Zakona o poslovima i djelatnostima prostornog uređenja i gradnje, te ostala prava i dužnosti sukladno ovom Zakonu, posebnim zakonima i propisima donesenim temeljem tih zakona, te općim aktima Komore.

Ovlašteni inženjer građevinarstva dužan je izvršavati navedene stručne poslove sukladno zakonu te temeljnim načelima i pravilima struke koje treba poštovati ovlašteni inženjer građevinarstva.

Pravo na obavljanje navedenih stručnih poslova prestaje s prestankom članstva u Komori, u skladu s člankom 34. i 35. Zakona o komori arhitekata i komorama inženjera u graditeljstvu i prostornom uređenju.

Ovlaštenom Inženjeru građevinarstva Hrvatska komora inženjera građevinarstva izdaje "pečat i iskaznicu ovlaštenog inženjera građevinarstva", sukladno članku 26. stavku 5. Zakona o komori arhitekata i komorama inženjera u graditeljstvu i prostornom uređenju.

Ovlašteni inženjer građevinarstva dužan je plaćati Hrvatskoj komori inženjera građevinarstva članarinu i ostala davanja koja utvrde tijela Komore, osim u slučaju mirovanja članstva i privremenog prekida obavljanja djelatnosti, a pri prestanku članstva u Komori dužan je podmiriti sve dospjele financijske obveze prema Komori, sve sukladno članku 13. stavku 1. točki 5. Statuta Hrvatske komore inženjera građevinarstva.

Ovlašteni inženjer građevinarstva dobiva putem Hrvatske komore inženjera građevinarstva Potvrdu o polici osiguranja od profesionalne odgovornosti kod odabranog osiguravatelja. Polica se izdaje na razdoblje od godine dana i obnavlja svake godine. Premija osiguranja plaća se sa članarinom, odnosno uračunava se u iznos članarine, sve u skladu s člankom 55. Stavcima 1. i 2. Zakona o komori arhitekata i komorama inženjera u graditeljstvu i prostornom uređenju.

Ovlašteni inženjer građevinarstva uplatio je za upis Hrvatskoj komori inženjera građevinarstva upisninu u iznosu od 1.000,00 kn sukladno članku 13. stavku 1. točki 4. Statuta Hrvatske komore inženjera građevinarstva.

Upravna pristojba plaćena je upravnim biljegom emisije Republike Hrvatske koji je zalijepljen na podnesak i poništen, u vrijednosti 20,00 kn (slovima: dvadeset kuna) prema Tar.br. 1 i u vrijednosti od 50,00 kn (slovima: pedeset kuna), prema Tar.br. 2. stavak 1. Uredbe o tarifi upravnih pristojbi („Narodne novine“, broj 8/2017).

Slijedom navedenog, na temelju članaka 26. i 27. Zakona o komori arhitekata i komorama inženjera u graditeljstvu i prostornom uređenju, odlučeno je kao u izreci.

Uputa o pravnom lijeku:

Protiv ovog rješenja dopuštena je žalba koja se podnosi Ministarstvu graditeljstva i prostornoga uređenja u roku 15 dana od dana dostave rješenja. Žalba se predaje neposredno ili šalje poštom u pisanom obliku, u tri primjerka, putem tijela koje je izdalo rješenje.

Na žalbu se plaća pristojba u iznosu od 35,00 kuna prema Tar.br. 3. stavak 1. Tarife upravnih pristojbi Uredbe o tarifi upravnih pristojbi.

Predsjednik
Hrvatske komore inženjera građevinarstva
Zvonimir Sever, dipl.ing.građ.



Dostaviti:

1. **Ervin Kožoman,**
35400 Nova Gradiška, Matije Gupca 15
2. U Zbirku isprava Komore

TD 71-1124-U

GRAĐEVINA: REKONSTRUKCIJA ZGRADE JAVNE I DRUŠTVENE NAMJENE
(ZDRAVSTVENA USTANOVA) – dogradnja mrtvačnice i
patološko/citološkog laboratorija (P)

LOKACIJA: Josipa Jurja Strossmayera 13F
Nova Gradiška
k.č.br. 1698
k.o. Nova Gradiška

INVESTITOR: OPĆA BOLNICA NOVA GRADIŠKA
Josipa Jurja Strossmayera 17A
35400 Nova Gradiška

1.5 Izjava o usklađenosti projekta s dokumentima prostornog uređenja, zakona i pravilnika

PROJEKTANT:
Ervin Kožoman, mag.ing.aedif.

U Novoj Gradiški, studeni 2024.

Temeljem čl. 51. st. 2 i čl. 108. st. 2. Zakona o gradnji (NN 153/13, 20/17, 39/19, 125/19) daje se:

Izjava kojom projektant

Ovlašteni inženjer građevinarstva: **Ervin Kožoman, mag.ing.aedif.**
Ovlaštenje HKIG broj: **G 5906 – ovlašteni inženjer građevinarstva**
Projektantska tvrtka i sjedište: **RIVET PROJEKT d.o.o. Nova Gradiška**

izjavljuje da je ovaj građevinski projekt uklanjanja za REKONSTRUKCIJU ZGRADE JAVNE I DRUŠTVENE NAMJENE (ZDRAVSTVENA USTANOVA) – dogradnja mrtvačnice i patološko/citološkog laboratorija (P) na lokaciji Josipa Jurja Strossmayera 13F, Nova Gradiška i k.č.br.1698, k.o. Nova Gradiška,

TD: 71-1124-U

Investitor: OPĆA BOLNICA NOVA GRADIŠKA, Josipa Jurja Strossmayera 17A, 35400 Nova Gradiška

Usklađen s dokumentima prostornog uređenja:

1. *Prostorni plan uređenja Grada Nova Gradiška* („Novogradiški glasnik“ br. 6/99, 1/03, 3/03, 7/04-pročišćeni tekst, 2/07, 10/14, 7/18, 2/21, 5/21-pročišćeni tekst),
2. *Generalni urbanistički plan Grada Nova Gradiška* („Novogradiški glasnik“ br. 5/07, 1/10, 5/10-ispravak, 7/18, 2/21, 5/21-pročišćeni tekst).

Usklađen s odredbama zakona i pravilnika:

1. Zakon o gradnji (NN 153/13, 20/17, 39/19, 125/19),
2. Zakon o prostornom uređenju (NN 153/13, 65/17, 114/18, 39/19, 98/19),
3. Zakon o poslovima i djelatnostima prostornog uređenja i gradnje (NN 78/15, 118/18, 110/19),
4. Zakon o građevinskim proizvodima (NN 76/13, 30/14, 130/17, 39/19, 118/20, 118/20),
5. Zakon o zaštiti na radu (NN 71/14, 118/14, 94/18, 96/18),
6. Zakon o zaštiti od požara (NN 92/10),
7. Tehnički propis za građevinske konstrukcije (NN 17/17, 75/20, 07/22),
8. Tehnički propis o građevnim proizvodima (NN 35/18, 104/19),
9. Pravilnik o nadzoru građevnih proizvoda (NN 113/08, 25/13),
10. Pravilnik o zaštiti na radu na privremenim gradilištima (NN 48/18).
11. Pravilnik o tehničkim normativima za temeljenje građevnih objekata (Sl. list 15/90).

PROJEKTANT:

Ervin Kožoman, mag.ing.aedif.

U Novoj Gradiški, studeni 2024.

TD 71-1124-U

GRAĐEVINA: REKONSTRUKCIJA ZGRADE JAVNE I DRUŠTVENE NAMJENE
(ZDRAVSTVENA USTANOVA) – dogradnja mrtvačnice i
patološko/citološkog laboratorija (P)

LOKACIJA: Josipa Jurja Strossmayera 13F
Nova Gradiška
k.č.br. 1698
k.o. Nova Gradiška

INVESTITOR: OPĆA BOLNICA NOVA GRADIŠKA
Josipa Jurja Strossmayera 17A
35400 Nova Gradiška

1.6 Preslika ishodenog Rješenja o izvedenom stanju

PROJEKTANT:
Višnja Lasović-Kožoman, dia.

U Novoj Gradiški, studeni 2024.

**REPUBLIKA HRVATSKA
BRODSKO-POSAVSKA ŽUPANIJA****UPRAVNI ODJEL ZA GRADITELJSTVO
I PROSTORNO UREĐENJE
ISPOSTAVA NOVA GRADIŠKA**KLASA: UP/I-361-03/13-03/8583
URBROJ: 2178/1-16-01/13-17-18
Nova Gradiška, 2. listopada 2017.OPĆA BOLNICA NOVA GRADIŠKA
Strossmayerova 17A

KLASA:			
UR. BROJ: 04-1/59-2017.			
Org. jed.	Broj	Vrijed.	Primljeno
			9.10.17.

27.10.2017.

Upravni odjel za graditeljstvo i prostorno uređenje u Brodsko-posavskoj županiji, ispostava Nova Gradiška, povodom zahtjeva Opće bolnice „Dr. Josip Benčević“, Slavonski Brod (OIB: 91554844265), Andrije Štampara 42, Slavonski Brod, za donošenje rješenja o izvedenom stanju, na temelju čl. 8. st. 2. Zakona o postupanju s nezakonito izgrađenim zgradama („Narodne novine“, broj: 86/12, 143/13, 65/17) u svezi i čl. 194. st. 1. Zakona o gradnji („Narodne novine“ broj: 153/13, 20/17), u upravnom postupku donosi sljedeće:

RJEŠENJE O IZVEDENOM STANJU**1. Ozakonjuju se:**

- 1.1. Završena, zahtjevna zgrada izgrađena bez akta kojim se odobrava građenje na k.č.br. 1700/4, k.o. Nova Gradiška u Novoj Gradiški, Strossmayerova ulica, sljedećih prostornih pokazatelja:

- namjena zgrade: javna – trgovina u sklopu Opće bolnice Nova Gradiška
- zahtjevnost zgrade: zahtjevna
- stupanj dovršenosti: završena
- smještaj zgrade na katastarskoj čestici: slobodnostojeća
- vanjska veličina zgrade (visina, dužina, širina) - kao što je prikazano u Arhitektonskom snimku izvedenog stanja
- etažnost: prizemlje (jedna etaža)
- broj i vrsta funkcionalnih jedinica: 1 funkcionalna jedinica javne namjene
- oblik krova: četverostrešan

a u svemu kako je prikazano u izvodu iz katastarskog plana Državne geodetske uprave, Područnog ureda za katastar Slavonski Brod, Odjel za katastar nekretnina Nova Gradiška KLASA: 935-12/17-02/125, URBROJ: 541-21-03/15-17-2 od 3. svibnja 2017. godine i arhitektonskom snimku izvedenog stanja nezakonito izgrađene zgrade, broj T.D: 12/17-T od travnja 2017. godine, izrađenom putem Ureda ovlaštene arhitekture Višnje Lasović-Kožoman, dia., Nova Gradiška, ovlaštena arhitektica Višnja Lasović-Kožoman, dipl.ing.arh.

- 1.2. Završena, zahtjevna zgrada izgrađena bez akta kojim se odobrava građenje na k.č.br. 1698, k.o. Nova Gradiška u Novoj Gradiški, Strossmayerova ulica, sljedećih prostornih pokazatelja:

- namjena zgrade: javna – mrtvačnica u sklopu Opće bolnice Nova Gradiška
- zahtjevnost zgrade: zahtjevna
- stupanj dovršenosti: završena
- smještaj zgrade na katastarskoj čestici: slobodnostojeća
- vanjska veličina zgrade (visina, dužina, širina) - kao što je prikazano u Arhitektonskom snimku izvedenog stanja

- etažnost: prizemlje (jedna etaža)
- broj i vrsta funkcionalnih jedinica: 1 funkcionalna jedinica javne namjene
- oblik krova: jednostrešan

a u svemu kako je prikazano u izvodu iz katastarskog plana Državne geodetske uprave, Područnog ureda za katastar Slavonski Brod, Odjel za katastar nekretnina Nova Gradiška KLASA: 935-12/17-02/126, URBROJ: 541-21-03/15-17-2 od 3. svibnja 2017. godine i arhitektonskom snimku izvedenog stanja nezakonito izgrađene zgrade, broj T.D: 12/17-M od travnja 2017. godine, izrađenom putem Ureda ovlaštene arhitekture Višnje Lasović-Kožoman, dia., Nova Gradiška, ovlaštena arhitektica Višnja Lasović-Kožoman, dipl.ing.arh.

- 1.3. Završena, zahtjevna zgrada izgrađena bez akta kojim se odobrava građenje na k.č.br. 1717/3, k.o. Nova Gradiška u Novoj Gradiški, Strossmayerova ulica, sljedećih prostornih pokazatelja:

- namjena zgrade: javna – agregatna stanica u sklopu Opće bolnice Nova Gradiška
- zahtjevnost zgrade: zahtjevna
- stupanj dovršenosti: završena
- smještaj zgrade na katastarskoj čestici: slobodnostojeća
- vanjska veličina zgrade (visina, dužina, širina) - kao što je prikazano u Arhitektonskom snimku izvedenog stanja
- etažnost: prizemlje (jedna etaža)
- broj i vrsta funkcionalnih jedinica: 1 funkcionalna jedinica javne namjene
- oblik krova: jednostrešan

a u svemu kako je prikazano u izvodu iz katastarskog plana Državne geodetske uprave, Područnog ureda za katastar Slavonski Brod, Odjel za katastar nekretnina Nova Gradiška KLASA: 935-12/17-02/126, URBROJ: 541-21-03/15-17-3 od 3. svibnja 2017. godine i arhitektonskom snimku izvedenog stanja nezakonito izgrađene zgrade, broj T.D: 12/17-A od travnja 2017. godine, izrađenom putem Ureda ovlaštene arhitekture Višnje Lasović-Kožoman, dia., Nova Gradiška, ovlaštena arhitektica Višnja Lasović-Kožoman, dipl.ing.arh.

2. Izvodi iz katastarskog plana i arhitektonski snimci izvedenog stanja iz točke 1. izreke ovoga rješenja sastavni su dijelovi ovoga rješenja, što je na njima navedeno i ovjereno potpisom službenika i pečatom ovog Ureda.

3. Za zgrade iz točke 1. Izreke ovoga rješenja dostavljene su sljedeće izjave:

- 3.1. Za zgradu iz točke 1.1. :

- ovlašteni inženjer građevinarstva Mario Đurić, dipl.ing.građ., MD Projekti j.d.o.o., Slavonski Brod, dao je izjavu broj 09/17-S-1 od travnja 2017. godine da konstrukcija zgrade ispunjava bitni zahtjev mehaničke otpornosti i stabilnosti.
- ovlašteni inženjer strojarstva Darko Grgić, dipl.ing.stroj., "Grga" d.o.o. Nova Gradiška, dao je izjavu o ispunjavanju bitnog zahtjeva sigurnosti u korištenju i bitnog zahtjeva zaštite od požara, izjava br. 002/17-SZOP od 05.05.2017.
- ovlašteni inženjer elektrotehnike Ivošević Miloš, ing.el. „Elektroinženjering-Ivošević“ d.o.o. Nova Gradiška, dao je izjavu o ispunjavanju bitnog zahtjeva sigurnosti u korištenju i bitnog zahtjeva zaštite od požara, izjava br. 2/17 od 04.05.2017. godine.
- ovlaštena arhitektica Višnja Lasović-Kožoman, dipl.ing.arh., Ured ovlaštene arhitekture Višnje Lasović-Kožoman, dia., Nova Gradiška, dala je izjavu o ispunjavanju bitnog zahtjeva sigurnosti u korištenju i bitni zahtjev zaštite od požara u pogledu instalacija vodovoda i kanalizacije te opreme prema sadašnjim važećim propisima, oznaka izjave: 12/17-T-2 od travnja 2017. godine.
- ovlašteni inženjer građevinarstva Mario Đurić, dipl.ing.građ., MD Projekti j.d.o.o., Slavonski Brod, dao je izjavu broj 09/17-S-2 od travnja 2017. godine da zgrada ispunjava bitni zahtjev sigurnosti u korištenju i bitni zahtjev zaštite od požara u pogledu instalacija vodovoda i kanalizacije te opreme prema sadašnjim važećim propisima.

- ovlaštena arhitektica Višnja Lasović-Kožoman, dipl.ing.arh., Ured ovlaštene arhitekture Višnje Lasović-Kožoman, dia., Nova Gradiška, dala je izjavu o ispunjavanju bitnog zahtjeva sigurnosti u korištenju, oznaka izjave: 12/17-T-2 od travnja 2017. godine.
- ovlaštena arhitektica Višnja Lasović-Kožoman, dipl.ing.arh., Ured ovlaštene arhitekture Višnje Lasović-Kožoman, dia., Nova Gradiška, dala je izjavu o ispunjavanju bitnog zahtjeva zaštite od požara, oznaka izjave: 12/17-T-2 od travnja 2017. godine.
- ovlašten inženjer građevinarstva Mario Đurić, dipl.ing.građ., MD Projekti j.d.o.o., Slavonski Brod, dao je izjavu broj 09/17-S-2 od travnja 2017. godine da zgrada ispunjava bitni zahtjev sigurnosti u korištenju i bitni zahtjev zaštite od požara prema sadašnjim važećim propisima.

3.2. Za zgradu iz točke 1.2.:

- ovlašten inženjer građevinarstva Mario Đurić, dipl.ing.građ., MD Projekti j.d.o.o., Slavonski Brod, dao je izjavu broj 10/17-S-1 od travnja 2017. godine da konstrukcija zgrade ispunjava bitni zahtjev mehaničke otpornosti i stabilnosti.
- ovlašten inženjer elektrotehnike Ivošević Miloš, ing.el. „Elektroinženjering-Ivošević“ d.o.o. Nova Gradiška, dao je izjavu o ispunjavanju bitnog zahtjeva sigurnosti u korištenju i bitnog zahtjeva zaštite od požara, izjava br. 3/17 od 04.05.2017. godine.
- ovlaštena arhitektica Višnja Lasović-Kožoman, dipl.ing.arh., Ured ovlaštene arhitekture Višnje Lasović-Kožoman, dia., Nova Gradiška, dala je izjavu o ispunjavanju bitnog zahtjeva sigurnosti u korištenju i bitni zahtjev zaštite od požara u pogledu instalacija vodovoda i kanalizacije te opreme prema sadašnjim važećim propisima, oznaka izjave: 12/17-M-2 od travnja 2017. godine.
- ovlašten inženjer građevinarstva Mario Đurić, dipl.ing.građ., MD Projekti j.d.o.o., Slavonski Brod, dao je izjavu broj 10/17-S-2 od travnja 2017. godine da zgrada ispunjava bitni zahtjev sigurnosti u korištenju i bitni zahtjev zaštite od požara u pogledu instalacija vodovoda i kanalizacije te opreme prema sadašnjim važećim propisima.
- ovlaštena arhitektica Višnja Lasović-Kožoman, dipl.ing.arh., Ured ovlaštene arhitekture Višnje Lasović-Kožoman, dia., Nova Gradiška, dala je izjavu o ispunjavanju bitnog zahtjeva sigurnosti u korištenju, oznaka izjave: 12/17-M-1 od travnja 2017. godine.
- ovlaštena arhitektica Višnja Lasović-Kožoman, dipl.ing.arh., Ured ovlaštene arhitekture Višnje Lasović-Kožoman, dia., Nova Gradiška, dala je izjavu o ispunjavanju bitnog zahtjeva zaštite od požara, oznaka izjave: 12/17-M-1 od travnja 2017. godine.
- ovlašten inženjer građevinarstva Mario Đurić, dipl.ing.građ., MD Projekti j.d.o.o., Slavonski Brod, dao je izjavu broj 10/17-S-2 od travnja 2017. godine da zgrada ispunjava bitni zahtjev sigurnosti u korištenju i bitni zahtjev zaštite od požara prema sadašnjim važećim propisima.

3.3. Za zgradu iz točke 1.3.:

- ovlašten inženjer građevinarstva Mario Đurić, dipl.ing.građ., MD Projekti j.d.o.o., Slavonski Brod, dao je izjavu broj 11/17-S-1 od travnja 2017. godine da konstrukcija zgrade ispunjava bitni zahtjev mehaničke otpornosti i stabilnosti.
- ovlašten inženjer elektrotehnike Ivošević Miloš, ing.el. „Elektroinženjering-Ivošević“ d.o.o. Nova Gradiška, dao je izjavu o ispunjavanju bitnog zahtjeva sigurnosti u korištenju i bitnog zahtjeva zaštite od požara, izjava br. 4/17 od 04.05.2017. godine.
- ovlašten inženjer građevinarstva Mario Đurić, dipl.ing.građ., MD Projekti j.d.o.o., Slavonski Brod, dao je izjavu broj 11/17-S-2 od travnja 2017. godine da zgrada ispunjava bitni zahtjev sigurnosti u korištenju i bitni zahtjev zaštite od požara u pogledu instalacija vodovoda i kanalizacije te opreme prema sadašnjim važećim propisima.
- ovlaštena arhitektica Višnja Lasović-Kožoman, dipl.ing.arh., Ured ovlaštene arhitekture Višnje Lasović-Kožoman, dia., Nova Gradiška, dala je izjavu o ispunjavanju bitnog zahtjeva sigurnosti u korištenju, oznaka izjave: 12/17-A-1 od travnja 2017. godine.
- ovlaštena arhitektica Višnja Lasović-Kožoman, dipl.ing.arh., Ured ovlaštene arhitekture Višnje Lasović-Kožoman, dia., Nova Gradiška, dala je izjavu o ispunjavanju bitnog zahtjeva zaštite od požara, oznaka izjave: 11/17-A-1 od travnja 2017. godine.
- ovlašten inženjer građevinarstva Mario Đurić, dipl.ing.građ., MD Projekti j.d.o.o., Slavonski Brod, dao je izjavu broj 09/17-S-2 od travnja 2017. godine da zgrada ispunjava bitni zahtjev sigurnosti u korištenju i bitni zahtjev zaštite od požara prema sadašnjim važećim propisima.

4. Ispitivanje ispunjavanja lokacijskih uvjeta, bitnih zahtjeva za građevinu, osim bitnih zahtjeva mehaničke otpornosti i stabilnosti, sigurnosti u korištenju i zaštite od požara, te drugih uvjeta i zahtjeva nije prethodilo donošenju ovoga rješenja.

Obrazloženje

Nikola Jugović, Frankopanska 118, Cernik, OIB: 41012008669, podnio je dana 27. lipnja 2013. godine zahtjev za donošenje rješenja o izvedenom stanju za ozakonjenje nezakonito izgrađenih građevina.

Sukladno čl. 45. st. 1. Zakona o općem upravnom postupku ("Narodne novine" broj: 47/09) došlo je do izmjene podnositelja zahtjeva, tako da je umjesto starog podnositelja Nikole Jugovića, Frankopanska 118, Cernik, OIB: 41012008669, novi podnositelj Opća Bolnica „Dr. Josip Benčević“ Slavonski Brod, Andrije Štampara 42, OIB: 91554844265 što je provedeno Zapisnikom KLASA: UP/I-361-03/13-03/8583 URBROJ: 2178/1-16-01/13-17-5 od 19.04.2017. godine.

Podnositelj zahtjeva je uz zahtjev priložio propisane dokumente, tj. Za svaku zgradu po tri primjerka izvoda iz katastarskog plana i po tri primjerka arhitektonskog snimka izvedenog stanja nezakonito izgrađene zgrade broj T.D.: 12/17-T, T.D.:12/17-M, T.D.: 12/17-A od travnja 2017. godine izrađena putem Ureda ovlaštene arhitekture Višnje Lasović-Kožoman, Nova Gradiška, ovlaštena arhitektica Višnja Lasović-Kožoman, dipl.ing.arh. i po tri primjerka izjava potrebnih prema članku 11. stavku 2. Zakona o postupanju s nezakonito izgrađenim zgradama („Narodne novine", broj: 86/12, 143/13, 65/17) a koje su navedene u točki 3. Izreke ovog rješenja.

Povodom pravovremeno predanog zahtjeva proveden je postupak u kojem je utvrđeno sljedeće:

- Uvidom u digitalnu ortofoto kartu u mjerilu 1: 5000 Državne geodetske uprave izrađenoj na temelju aerofotogrametrijskog snimanja Republike Hrvatske započetog 21. lipnja 2011. godine utvrđeno je da su predmetne građevine vidljive na istoj, te je o izvršenom uvidu sastavljena službena bilješka i izrađen je ispis iz spomenute ortofoto karte koji je priložen u spis.

- Uvidom u Generalni Urbanistički plan grada Nova Gradiška (PPUG), („Novogradiški glasnik" br. 6/99, 1/03, 3/03 – proć.tekst., 7/04, 2/07 i 10/14), izvode iz katastarskog plana, arhitektonske snimke izvedenog stanja iz točke 1. izreke ovog rješenja, izvadak iz zemljišne knjige i posjedovni list za zemljišta na kojima su izgrađene predmetne građevine, te očevidom održanim dana 30. lipnja 2017. godine, utvrđeno je da:

- su predmetne zgrade iz točki 1.1. i 1.2. Izreke unutar obuhvata navedenog plana u zoni javne i društvene namjene, D3-zdravstvena, dok je zgrada iz točke 1.3. unutar obuhvata navedenog plana u zoni prometne površine, i za njeno ozakonjenje je priložena suglasnost Ur.broj: 43000001/17-1824 od 28.9.2017.
- predmetne zgrade nemaju veću etažnost od najveće dopuštene čl. 5. ZPNIZ-a
- se predmetne zgrade ne nalaze u području i površinama iz čl. 6. st. 1. i 2. Zakona o postupanju s nezakonito izgrađenim zgradama na kojima se ne mogu ozakoniti izgrađene zgrade, a za zgradu iz točke 1.3. je priložena ranije spomenuta suglasnost.
- predmetne zgrade nisu izgrađene na međi i nemaju istak koji prelazi na drugu česticu
- predmetna zgrada nije kamp-kućica ili kontejner trajno povezan s tlom, niti baraka ili sličan sklop

Uvidom u rješenje grada Nova Gradiška, Upravnog odjela za urbanizam i komunalne poslove, KLASA: UP/I-363-01/17-02/95, URBROJ: 2178/15-05-02/4-17-2 i dokaza o uplati od 04.08.2017. godine, utvrđeno je da je jednokratno plaćena naknada za zadržavanje nezakonito izgrađenih zgrada u prostoru.

Vlasnici i nositelji drugih stvarnih prava na čestici zemljišta iz točke 1. izreke ovog rješenja, vlasnici i nositelji drugih stvarnih prava na česticama zemljišta koje neposredno graniče sa tom česticom zemljišta i jedinica lokalne samouprave na čijem se području nalazi ta čestica, pozvani su na uvid u spis radi izjašnjenja pozivom od 03.07.2017. godine koji im je dostavljen javnom objavom na oglasnoj ploči ovog upravnog tijela od 03.07.-11.07.2017. godine.

TD 71-1124-U

GRAĐEVINA: **REKONSTRUKCIJA ZGRADE JAVNE I DRUŠTVENE NAMJENE
(ZDRAVSTVENA USTANOVA) – dogradnja mrtvačnice i
patološko/citološkog laboratorija (P)**

LOKACIJA: Josipa Jurja Strossmayera 13F
Nova Gradiška
k.č.br. 1698
k.o. Nova Gradiška

INVESTITOR: OPĆA BOLNICA NOVA GRADIŠKA
Josipa Jurja Strossmayera 17A
35400 Nova Gradiška

2 TEHNIČKI DIO

- 2.1 Opći uvjeti za uklanjanje građevine
- 2.2 Tehnički opis uklanjanja građevine
- 2.3 Redoslijed uklanjanja i način zbrinjavanja građevinskog materijala
- 2.4 Proračun stabilnosti konstrukcije tijekom uklanjanja
- 2.5 Fotodokumentacija

TD 71-1124-U

GRAĐEVINA: REKONSTRUKCIJA ZGRADE JAVNE I DRUŠTVENE NAMJENE
(ZDRAVSTVENA USTANOVA) – dogradnja mrtvačnice i
patološko/citološkog laboratorija (P)

LOKACIJA: Josipa Jurja Strossmayera 13F
Nova Gradiška
k.č.br. 1698
k.o. Nova Gradiška

INVESTITOR: OPĆA BOLNICA NOVA GRADIŠKA
Josipa Jurja Strossmayera 17A
35400 Nova Gradiška

2.1 Opći uvjeti za uklanjanje građevine

PROJEKTANT:
Ervin Kožoman, mag.ing.aedif.

U Novoj Gradiški, studeni 2024.

2.1 Opći uvjeti uklanjanja građevine

1. Izvođač je dužan izraditi svoj program radova i mjera zaštite na radu, ovisno o vrsti građevina i stupnja opasnosti kojim su izloženi djelatnici. Izvođač je dužan osigurati uvjete da se radovi obavljaju u skladu s pravilima zaštite na radu.
2. Prije davanja ponude izvođač je obavezan pregledati stanje građevina predviđenih za uklanjanje, kako bi na temelju uviđaja na licu mjesta i priloga iz ovog projekta mogao pravilno ukalkulirati troškove uklanjanja.
3. Izvođač je dužan izvršiti kompletni postupak uklanjanja pojedine građevine ili provesti samo etapno rušenje prema opisu uklanjanja građevine.
4. U skladu sa odabranom metodom rušenja izvođač je dužan provesti sve potrebne prethodne radnje kojima će se osigurati nesmetanu i sigurnu provedbu postupka uklanjanja građevina bez ugrožavanja života uposlenih djelatnika, bez ugrožavanja stabilnosti preostalih dijelova zgrade u tijeku rušenja i bez oštećivanja susjednih građevina, koje nisu predviđene za uklanjanje.
5. Prije početka radova rušenja i demontaže opreme izvođač je dužan obvezno prekinuti priključne veze ugrađene u kućne instalacije u građevinama predviđenim za uklanjanje sa postojećom energetsom i komunalnom infrastrukturuom na koje je zgrada povezana – jaka i slaba struja, plin, vodovod, kanalizacija, zajednička instalacija grijanja, obvezno na mjestima priključka izvan građevina, u skladu sa pravilima nadležnih komunalnih poduzeća i uz njihovu suglasnost.
6. U ovisnosti o stanju opremljenosti građevina predviđenih za rušenje, svi radovi vezani za demontažu i transport namještaja, opreme, strojeva i uređaja, kojima su opremljene navedene zgrade trebaju biti ukalkulirani u troškovima uklanjanja pojedine zgrade. Bez pismenog naloga nadzornog inženjera i investitora ne može se početi s uklanjanjem stvari iz građevina.
7. U ponudi za uklanjanje treba ukalkulirati uz troškove rušenja još i troškove sukcesivnog odvoza otpadnog materijala, kako bi se omogućio nesmetan tok uklanjanja građevine po terminskim planovima.
8. Eventualne potrebne pomoćne skele, podupiranja, ograde, sve neophodne zaštitne mjere ili bilo kakvi pomoćni alati, uređaji i strojevi potrebni za postupak pažljivog rušenja građevine trebaju biti uračunati u cijenu pojedinačnog rušenja građevine.
9. Kod iskopavanja građevinskih jama radi iskopavanja temelja, kao i uklanjanje podzemnih betonskih šahtova, spremnika i rezervoara, te podzemnih instalacija, izvođač je dužan provoditi sve neophodne mjere zaštite za sprečavanje nekontroliranog urušavanja iskopane zemljane mase i urušavanja dijelova građevine.

PROJEKTANT:

Ervin Kožoman, mag.ing.aedif.

U Novoj Gradiški, studeni 2024.

TD 71-1124-U

GRAĐEVINA: REKONSTRUKCIJA ZGRADE JAVNE I DRUŠTVENE NAMJENE
(ZDRAVSTVENA USTANOVA) – dogradnja mrtvačnice i
patološko/citološkog laboratorija (P)

LOKACIJA: Josipa Jurja Strossmayera 13F
Nova Gradiška
k.č.br. 1698
k.o. Nova Gradiška

INVESTITOR: OPĆA BOLNICA NOVA GRADIŠKA
Josipa Jurja Strossmayera 17A
35400 Nova Gradiška

2.2 Tehnički opis uklanjanja građevine

PROJEKTANT:
Ervin Kožoman, mag.ing.aedif.

U Novoj Gradiški, studeni 2024.

2.2 Tehnički opis uklanjanja građevine

a) Lokacija građevine

Zgrada koja se planira rekonstruirati nalazi se u gradu Nova Gradiška na postojećoj građevinskoj čestici k.č.br. 1698, k.o. Nova Gradiška. Na predmetnoj lokaciji se nalazi izgrađena zgrada – garaža, za koju ne postoji priložena građevinska ili uporabna dozvola i koja se uklanja te postojeća zgrada – mrtvačnica, za koju je priloženo Rješenje o izvedenom stanju i koja se rekonstruira. Zgrada javne i društvene namjene je izvedena kao samostojeća građevina, smještena u južni dio građevinske čestice. Građevinski pravac je položen na regulacijski pravca na južnoj međi dok je od ostalih međa udaljena više od 3,00 m. Zgrada je razvedenog pravokutnog oblika. Najvećih vanjskih gabariti cca 48,20 x 10,50 m.

b) Prostorna dispozicija

Zgrada javne i društvene namjene je izvedena kao prizemnica. Kolni i pješački prilaz na građevinsku česticu na kojoj se uklanja zgrade javne i društvene namjene moguć je s južne strane iz kruga internih prometnice „OB Nova Gradiška“ (k.č.br. 1699, k.o. Nova Gradiška). Zgrada je priključena na komunalnu infrastrukturu (elektroopskrba, elektrokomunikacije, vodoopskrba i odvodnja).

Zgrada je okrenuta sljemenom sjever- jug, a krovšte je dvostrešno i djelom jednostrešno.

c) Konstrukcija

TEMELJI:

Temelji su betonski, minimalne dubine 80,0 cm.

KONSTRUKCIJA:

Svi vanjski zidovi koji su ujedno i nosivi izvedeni su od pune opeke debljine 25 cm. Unutarnji pregradni zidovi su od pune opeke debljine 12-25 cm. Krovna konstrukcija je drveno krovšte, rogovi su oslonjeni na nazidnice i podrožnice. Strop, na mjestima gdje je izveden, je drveni grednik obložen trskom.

PREGRADE:

Pregradni zidovi su izvedeni od pune opeke debljine 12-25 cm.

POKROV:

Dvostrešno krovšte je prekriveno glinenim biber crijepom, te manjim dijelom pocinčanim lomom), nagiba krovnih ploha 42°, 16° i 7°.

OBRADA ZIDOVA I OSTALIH ELEMENATA:

Zidovi u prostorijama su ožbukani produžnom žbukom, a u mokrim čvorovima obloženi keramičkim pločicama.

OBRADA STROPOVA:

Stropovi su žbukani vapnenom ili produžnom V/C žbukom. Drvene grede su zaštićene slojem boje.

HIDROIZOLACIJA:

Izvedena je linijska hidroizolacija ispod nosivih zidova.

PODOVI:

Podovi su dijelom prekriveni keramičkim pločicama, dok su većinom izvedeni kao zaribana betonska ploča i nisu uređeni.

PROZORI I VRATA:

Sva stolarija u zgradama izrađena je od drveta. Površina je obrađena bojom. Sva unutrašnja stolarija je također drvena, bojana.

BOJENJE I NALIČJE:

Svi zidovi koji su žbukani bojani su posnim bojama.

OSTALI RADOVI:

Izvedeni su limeni krovni žlijebovi i oluci.

INSTALACIJE:

Elektroinstalacije, elektrokomunikacijske instalacije, vodoopskrbna mreža, sanitarno-fekalna kanalizacija.

d) Iskaz površina i volumena

ZGRADA JAVNE NAMJENE (P) - mrtvačnica u sklopu Opće bolnice Nova Gradiška

OBRAČUNSKA VELIČINA ZGRADE

• GRAĐEVINSKA BRUTTO POVRŠINA ZGRADE

PRIZEMLJE brutto površina						
	k	a		b	Pbr	
ZATVORENI PROSTOR	1,00	10,50		8,80	92,40	m²
STUBIŠTE	0,75	10,50		0,65	5,12	m²
RAMPA	0,75	1,80		2,10	2,84	m²
					100,35	m²

PRIZEMLJE UKUPNO površina 100,35 m²

GRAĐEVINSKA BRUTTO POVRŠINA ZGRADE ukupno 100,35 m²

• ZAPREMINA (volumen) – javna ZGRADA

PRIZEMLJE zapremina					
	a	b	h	V	
ZATVORENI PROSTOR	10,50	8,80	3,15	291,06	m³
NATKRIVENO STUBIŠTE	10,50	0,65	1,00	6,83	m³
PRIZEMLJE UKUPNO zapremina				297,89	m³

TAVAN zapremina

	a	b	h	V	
ZATVORENI PROSTOR	10,50	8,80	(0,64 + 1,62)/2	104,41	m ³
TAVAN UKUPNO zapremina				104,41	m ³
ZGRADA UKUPNO zapremina				402,30	m ³

PROJEKTANT:
Ervin Kožoman, mag.ing.aedif.

U Novoj Gradiški, studeni 2024.

TD 71-1124-U

GRAĐEVINA: **REKONSTRUKCIJA ZGRADE JAVNE I DRUŠTVENE NAMJENE
(ZDRAVSTVENA USTANOVA) – dogradnja mrtvačnice i
patološko/citološkog laboratorija (P)**

LOKACIJA: Josipa Jurja Strossmayera 13F
Nova Gradiška
k.č.br. 1698
k.o. Nova Gradiška

INVESTITOR: OPĆA BOLNICA NOVA GRADIŠKA
Josipa Jurja Strossmayera 17A
35400 Nova Gradiška

2.3 Redoslijed uklanjanja i način zbrinjavanja građevnog materijala

PROJEKTANT:
Ervin Kožoman, mag.ing.aedif.

U Novoj Gradiški, studeni 2024.

2.3 Redoslijed uklanjanja i način zbrinjavanja građevnog materijala

Kako je iz prethodnog dijela tehničkog opisa vidljivo, zgrada javne i društvene namjene je prizemnica jednostavne konstrukcije i malih raspona, tako da je moguće izvesti rušenja na ručni način, bez utjecaja na susjedne objekte, kao i na promet u bolničkom krugu. Odspajanje s komunalne infrastrukture izvest će javni pružatelj usluge koji su izvršili spajanje.

Redoslijed uklanjanja građevine i način zbrinjavanja otpada:

Prije početka radova javni pružatelj usluga izvršiti će odspajanja priključaka i njihovu zaštitu kako kod uklanjanja građevine ne bi došlo do mogućih nezgoda.

1. Ručno skidanje crijepa te njegovo privremeno deponiranje na parceli (zbog mogućnosti ponovnog korištenja ili prodaje). Svi razbijeni i neupotrebljivi crijevovi odvoze se na deponij.
2. Ručno skidanje letve i građe krovišta, te rušenje dimnjaka do kote stropa. Odvojeno deponirati drvenu građu i opeku (zbog mogućnosti ponovnog korištenja ili korištenja drveta za ogrijev). Sve neupotrebljive opeke odvoze se na deponij.
3. Ručno skidanje drvene stropne konstrukcije (drvene građe i dasaka), te privremeno deponiranje na parceli.
4. Ručno skidanje stolarije i rušenje dimnjaka. Stolariju iskoristiti za ogrijev, opeku deponirati na parceli zbog mogućnosti ponovnog korištenja, staklo iskoristiti za reciklažu. Sva neupotrebljiva opeka odvozi se na deponij.
5. Ručno ili strojno rušenje zidova sa odvoženjem otpada na deponij ili slaganje na parceli radi mogućnosti ponovnog korištenja ili prodaje.
6. Vađenje podne betonske ploče i temelja i njihovo odvoženje na deponij.
7. Strojno uklanjanje nadtemeljnih zidova i podne ploče te zatrpavanje rupe s postupnim zbijanjem.
8. Strojno poravnanje terena i odvoženje ostatka nasipa na deponij.

PROJEKTANT:

Ervin Kožoman, mag.ing.aedif.

U Novoj Gradiški, studeni 2024.

TD 71-1124-U

GRAĐEVINA: REKONSTRUKCIJA ZGRADE JAVNE I DRUŠTVENE NAMJENE
(ZDRAVSTVENA USTANOVA) – dogradnja mrtvačnice i
patološko/citološkog laboratorija (P)

LOKACIJA: Josipa Jurja Strossmayera 13F
Nova Gradiška
k.č.br. 1698
k.o. Nova Gradiška

INVESTITOR: OPĆA BOLNICA NOVA GRADIŠKA
Josipa Jurja Strossmayera 17A
35400 Nova Gradiška

2.4 Proračun stabilnosti konstrukcije tijekom uklanjanja

PROJEKTANT:
Ervin Kožoman, mag.ing.aedif.

U Novoj Gradiški, studeni 2024.

2.4 Proračun stabilnosti konstrukcije tijekom uklanjanja

Kako je riječ o statički jednostavnoj zgradi koji kod uklanjanja pojedinih dijelova neće poremetiti stabilnost ostalih dijelova, nije potreban poseban proračun stabilnosti.

Utjecaj uklanjanja objekta na okolne objekte:

Nije predviđen nikakav utjecaj uklanjanja zgrade javne i društvene namjene jer su sve susjedne zgrade udaljene i ne postoji nikakav fizički kontakt.

PROJEKTANT:
Ervin Kožoman, mag.ing.aedif.

U Novoj Gradiški, studeni 2024.

TD 71-1124-U

GRAĐEVINA: REKONSTRUKCIJA ZGRADE JAVNE I DRUŠTVENE NAMJENE
(ZDRAVSTVENA USTANOVA) – dogradnja mrtvačnice i
patološko/citološkog laboratorija (P)

LOKACIJA: Josipa Jurja Strossmayera 13F
Nova Gradiška
k.č.br. 1698
k.o. Nova Gradiška

INVESTITOR: OPĆA BOLNICA NOVA GRADIŠKA
Josipa Jurja Strossmayera 17A
35400 Nova Gradiška

2.5 Fotodokumentacija

PROJEKTANT:
Ervin Kožoman, mag.ing.aedif.

U Novoj Gradiški, studeni 2024.







TD 71-1124-U

GRAĐEVINA: **REKONSTRUKCIJA ZGRADE JAVNE I DRUŠTVENE NAMJENE
(ZDRAVSTVENA USTANOVA) – dogradnja mrtvačnice i
patološko/citološkog laboratorija (P)**


LOKACIJA: Josipa Jurja Strossmayera 13F
Nova Gradiška
k.č.br. 1698
k.o. Nova Gradiška

INVESTITOR: OPĆA BOLNICA NOVA GRADIŠKA
Josipa Jurja Strossmayera 17A
35400 Nova Gradiška

3 GRAFIČKI PRILOZI

Snimak postojećeg stanja zgrade javne i društvene namjene:

3.1	Geodetska situacija stvarnog stanja terena	M 1:250
3.2	Tlocrt prizemlja	M 1:100
3.3	Tlocrt krovnih ploha	M 1:100
3.4	Presjeci	M 1:100
3.5	Pročelja	M 1:100

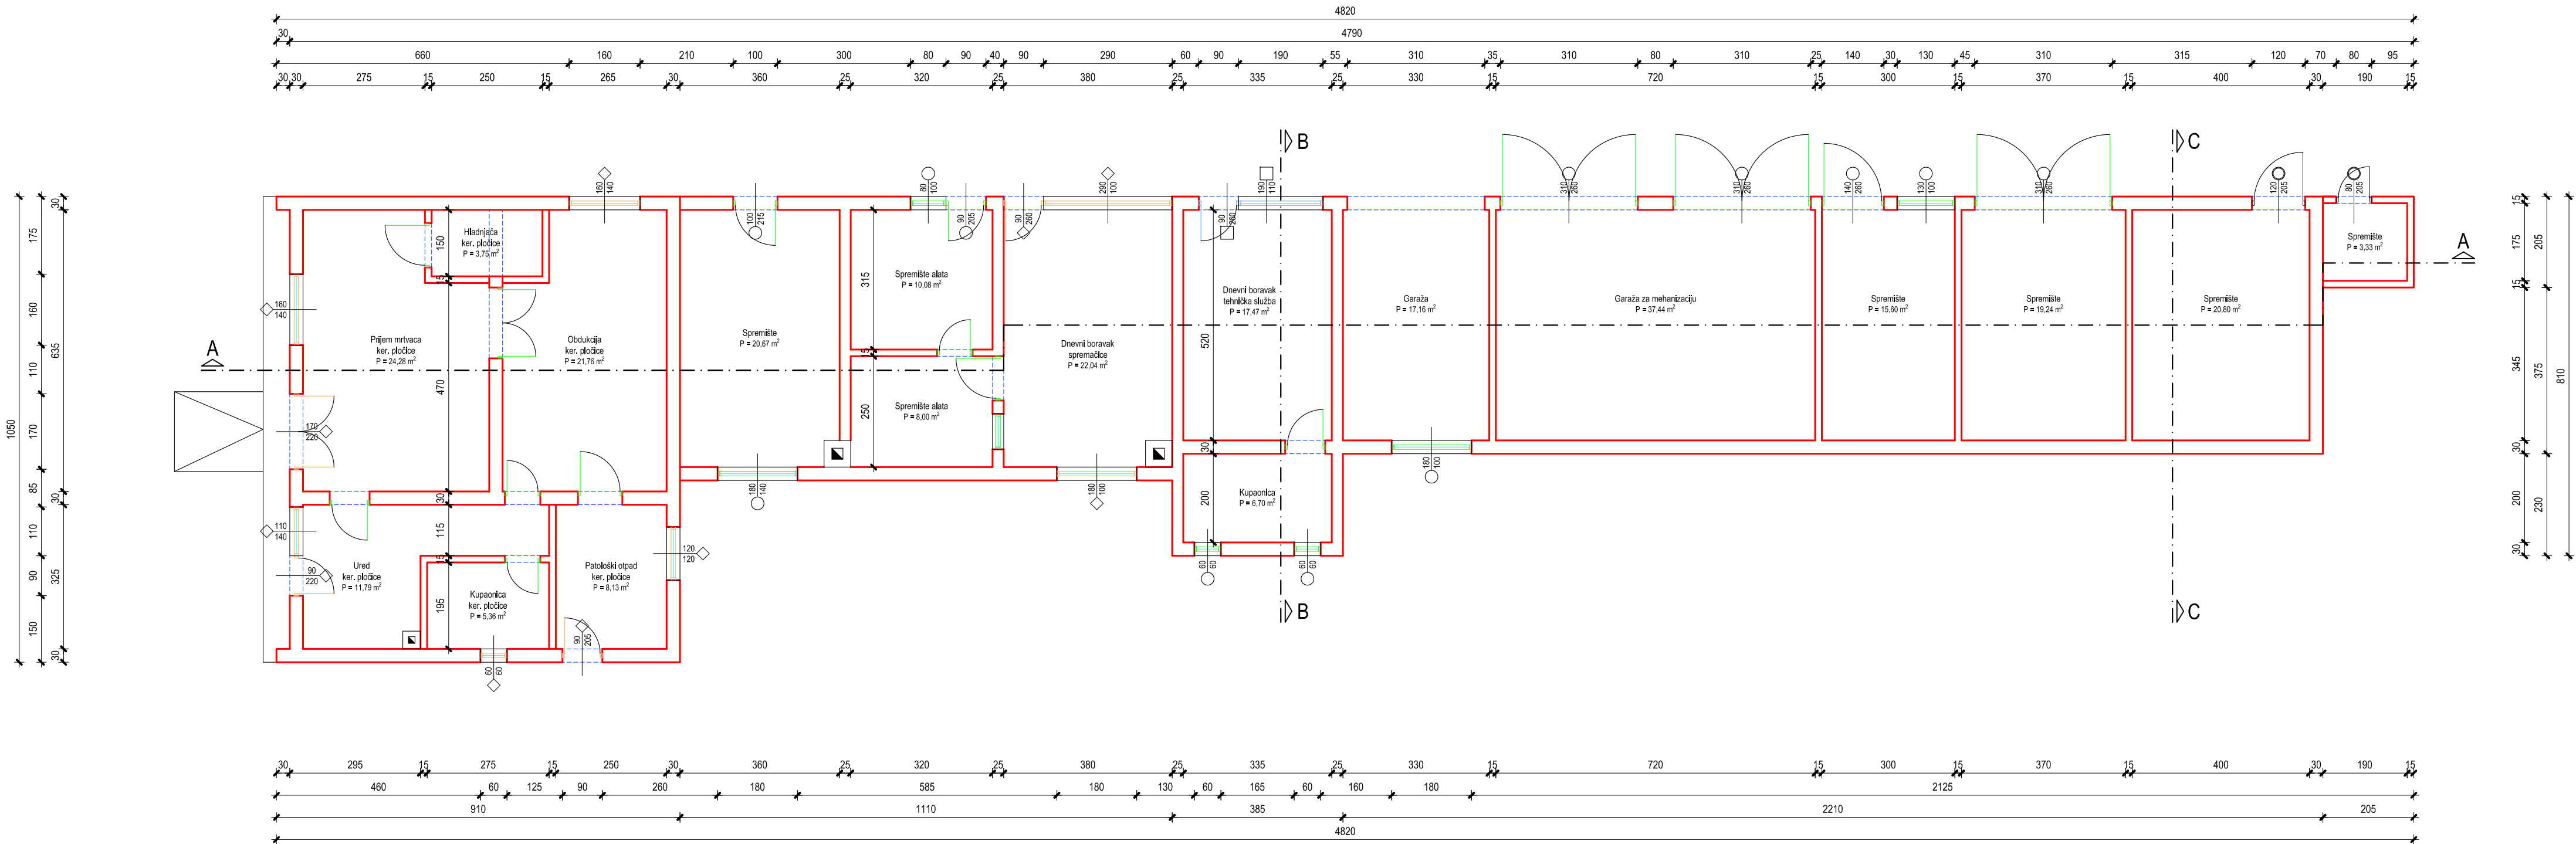

TLOCRT PRIZEMLJA
- postojeće stanje -
M 1:100



RIVET PROJEKT d.o.o.
Trg kralja Tomislava 11
HR-35400 Nova Gradiška

GRAĐEVINA: REKONSTRUKCIJA ZGRADE JAVNE I
DRUŠTVENE NAMJENE (ZDRAVSTVENA USTANOVA) -
dogradnja mrtvačnice i patološko/citološkog laboratorija (P)

LOKACIJA: J.J. Strossmayera 13F, Nova Gradiška
k.č.br. 1698, k.o. Nova Gradiška

INVESTITOR: OPĆA BOLNICA NOVA GRADIŠKA
J.J. Strossmayera 17A, 35400 Nova Gradiška

SADRŽAJ: TLOCRT PRIZEMLJA
- postojeće stanje -

LIST BR.: 2 REVIZIJA BR.: 0

MJERILO: 1:100 DATUM: studeni 2024.


PROJEKTANT: Višnja Lasović-Kožoman, dipl.ing.arh. A 208

GLAVNI PROJEKTANT: Višnja Lasović-Kožoman, dipl.ing.arh. A 208

FAZA: Glavni projekt STRUKA: ARHITEKTONSKI PROJEKT

ZOP: 71-1124 TD MAPE: 71-1124-A

TLOCRT KROVNIH PLOHA
- postojeće stanje -
M 1:100

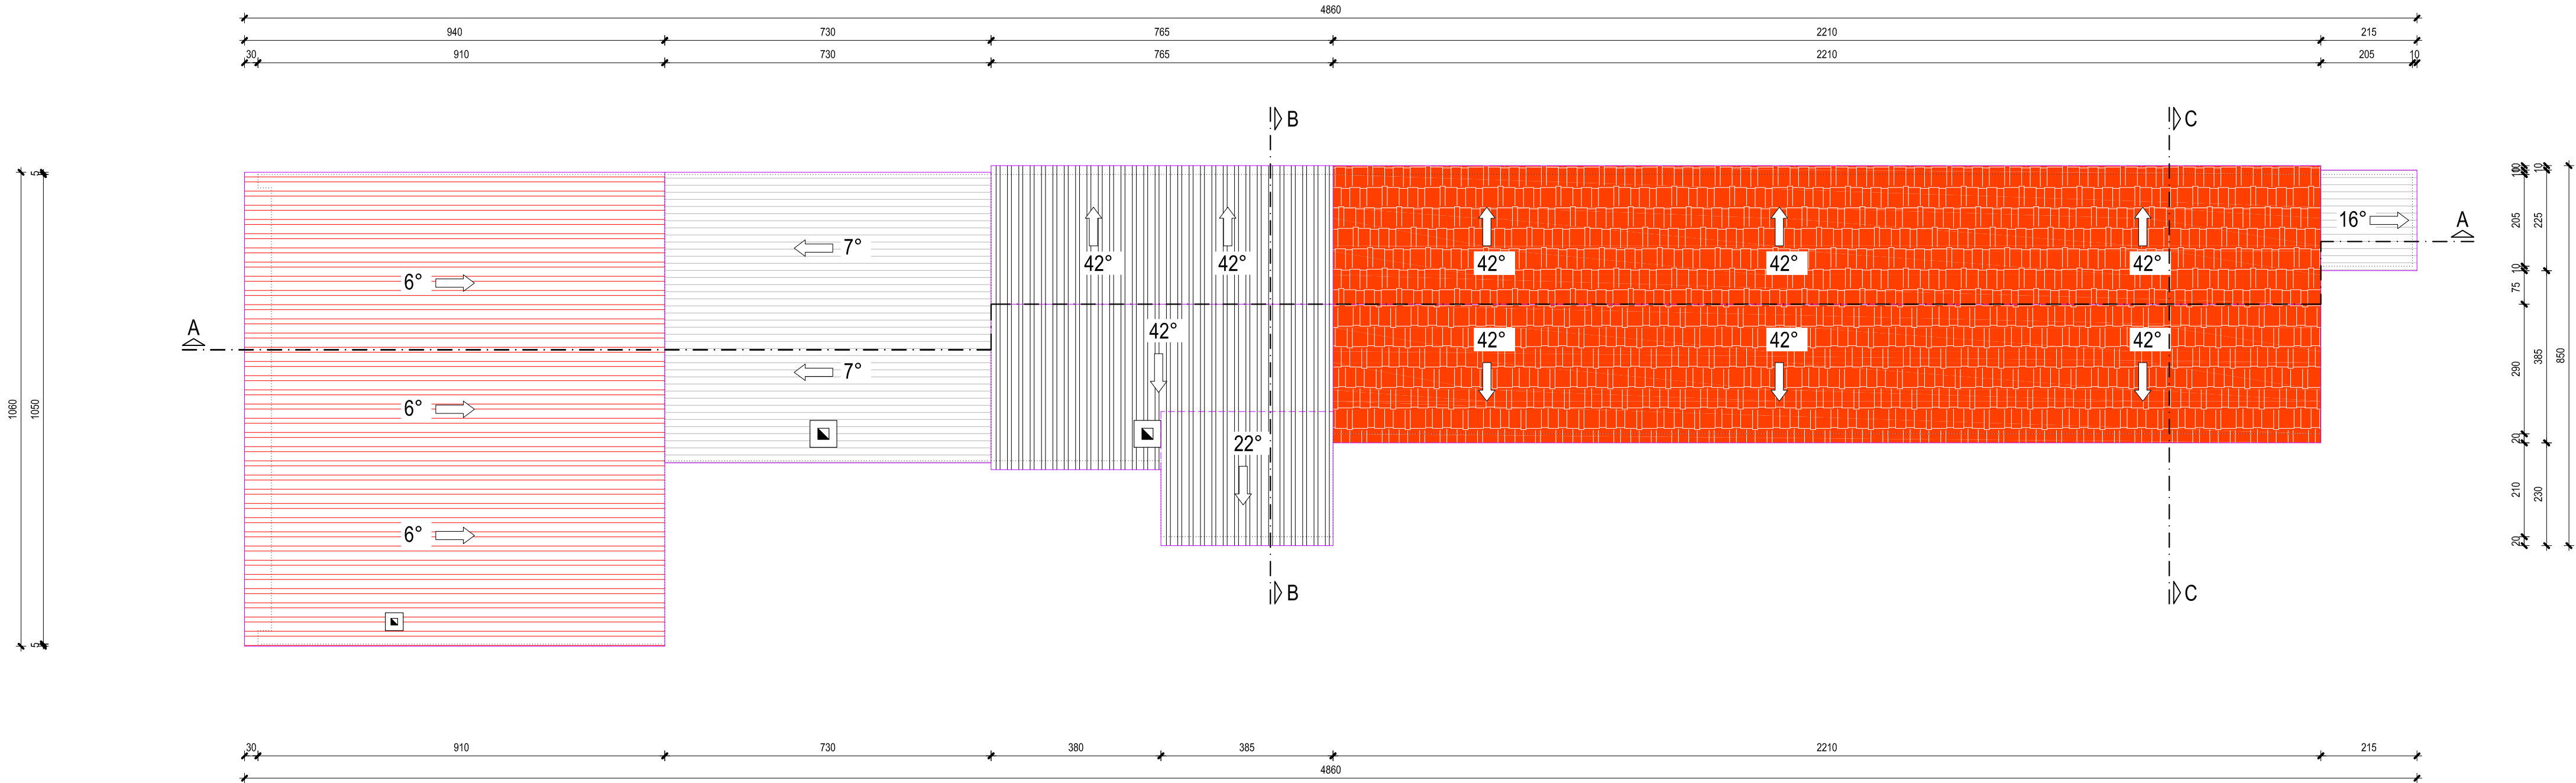

RIVET PROJEKT d.o.o.

Trg kralja Tomislava 11
HR-35400 Nova Gradiška

GRAĐEVINA: REKONSTRUKCIJA ZGRADE JAVNE I
DRUŠTVENE NAMJENE (ZDRAVSTVENA USTANOVA) -
dogradnja mrtvačnice i patološko/citološkog laboratorija (P)

LOKACIJA: J.J. Strossmayera 13F, Nova Gradiška
k.č.br. 1698, k.o. Nova Gradiška

INVESTITOR: OPĆA BOLNICA NOVA GRADIŠKA
J.J. Strossmayera 17A, 35400 Nova Gradiška

SADRŽAJ: TLOCRT KROVNIH PLOHA
- postojeće stanje -

LIST BR.: 3
REVIZIJA BR.: 0

MJERILO: 1:100
DATUM: studeni 2024.


PROJEKTANT:
Višnja Lasović-Kožoman, dipl.ing.arh. A 208

GLAVNI PROJEKTANT:
Višnja Lasović-Kožoman, dipl.ing.arh. A 208


FAZA: Glavni projekt
STRUKA: ARHITEKTONSKI PROJEKT

ZOP: 71-1124
TD MAPE: 71-1124-A


PRESJECI
- postojeće stanje -
M 1:100

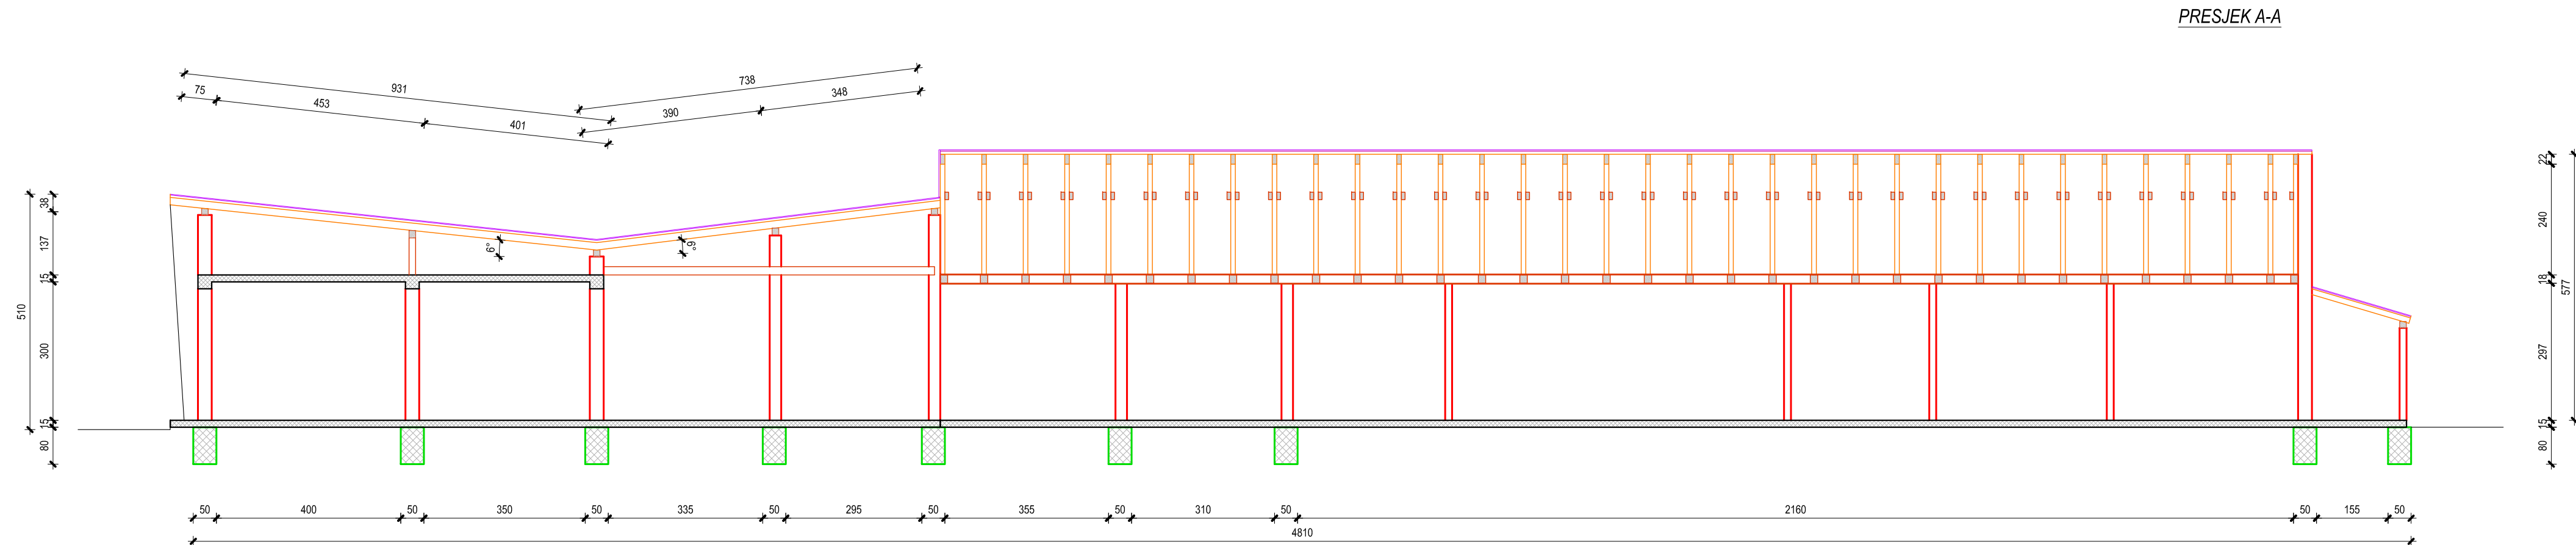

PRESJEK B-B

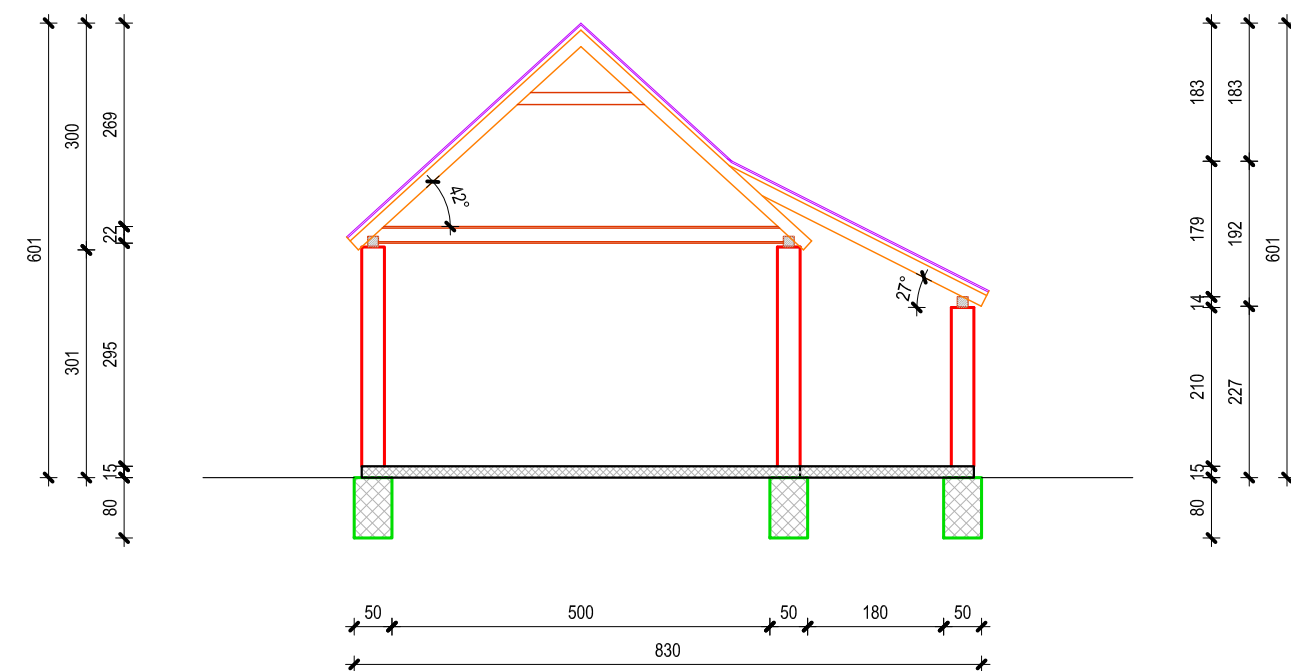

PRESJEK C-C

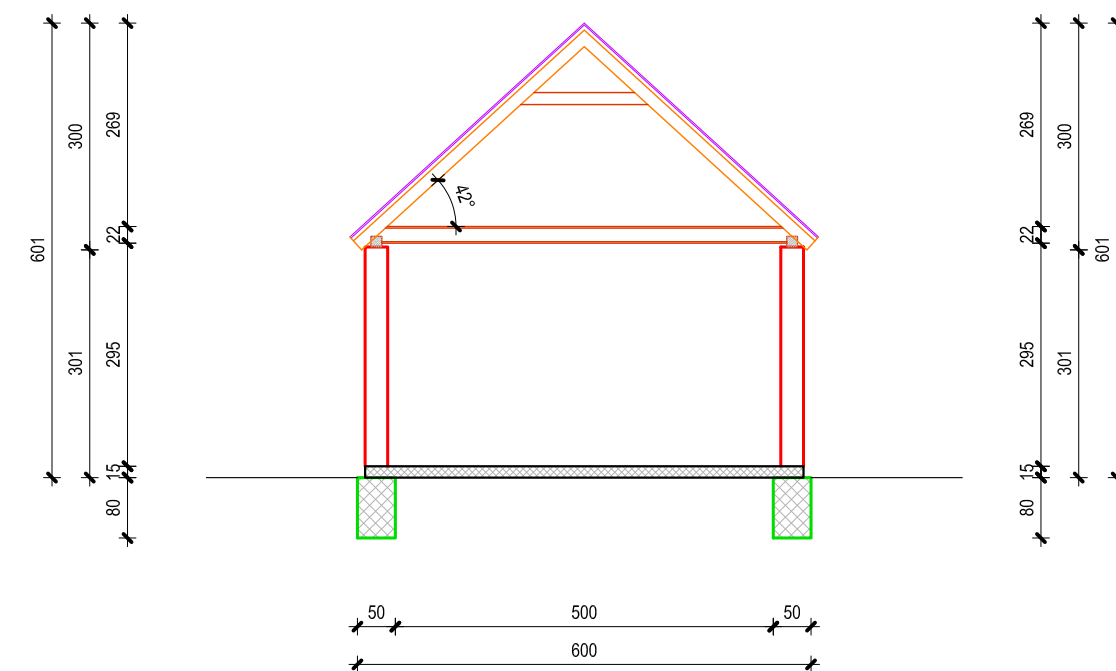

RIVET PROJEKT: A3+ (765x297 mm)

RIVET PROJEKT d.o.o.
Trg kralja Tomislava 11
HR-35400 Nova Gradiška

GRAĐEVINA: REKONSTRUKCIJA ZGRADE JAVNE I
DRUŠTVENE NAMJENE (ZDRAVSTVENA USTANOVA) -
dogradnja mrtvačnice i patološko/citološkog laboratorija (P)

LOKACIJA: J.J. Strossmayera 13F, Nova Gradiška
k.č.br. 1698, k.o. Nova Gradiška

INVESTITOR: OPĆA BOLNICA NOVA GRADIŠKA
J.J. Strossmayera 17A, 35400 Nova Gradiška

SADRŽAJ:

PRESJECI

- postojeće stanje -

LIST BR.: 4	REVIZIJA BR.: 0
--------------------	------------------------

MJERILO:	DATUM:
1:100	studeni 2024.


PROJEKTANT:
Višnja Lasović-Kožoman, dipl.ing.arh. A 208

GLAVNI PROJEKTANT:
Višnja Lasović-Kožoman, dipl.ing.arh. A 208


FAZA:	Glavni projekt	STRUKA:	ARHITEKTONSKI PROJEK
-------	----------------	---------	----------------------

ZOP:	71-1124	TD MAPE:	71-1124-A
------	---------	----------	-----------


PROČELJE - jug -

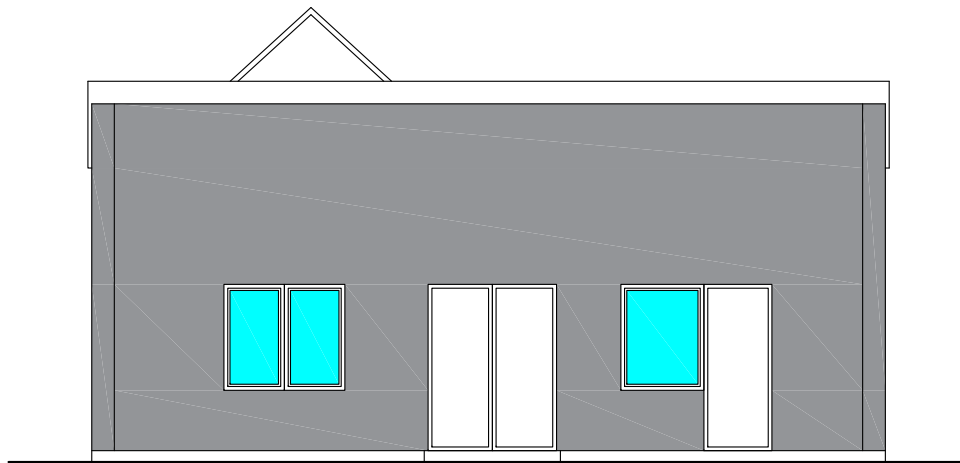


PROČELJE - istok -

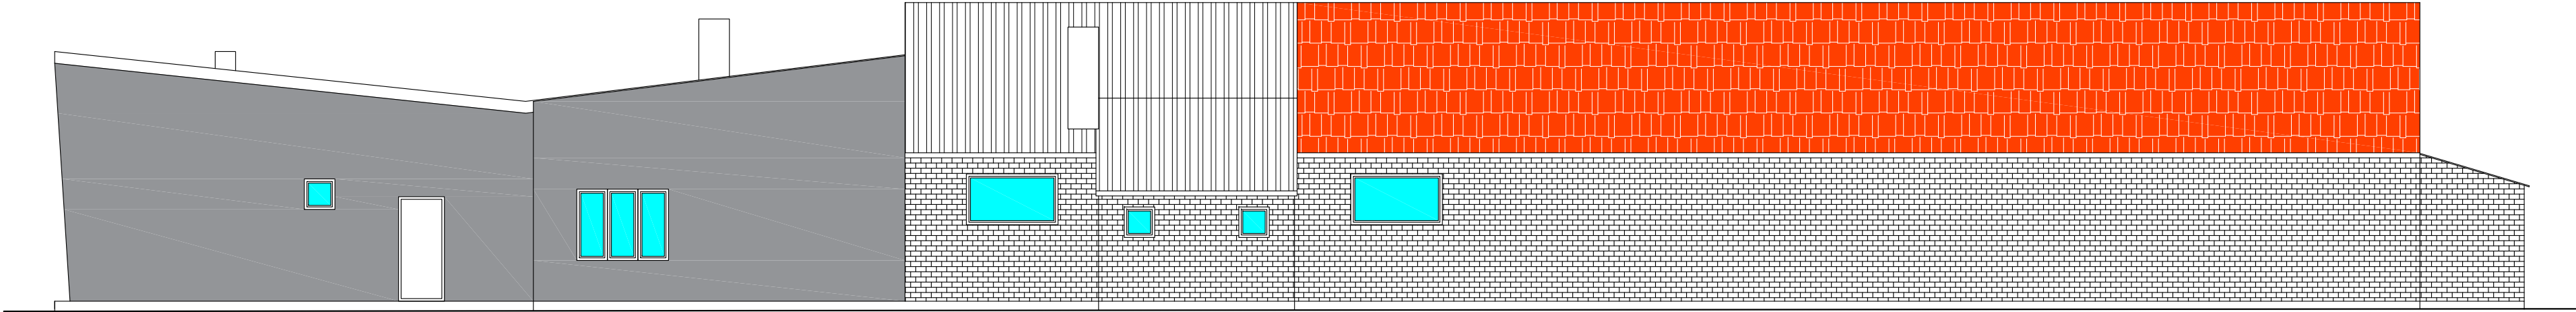

PROČELJE - sjever -

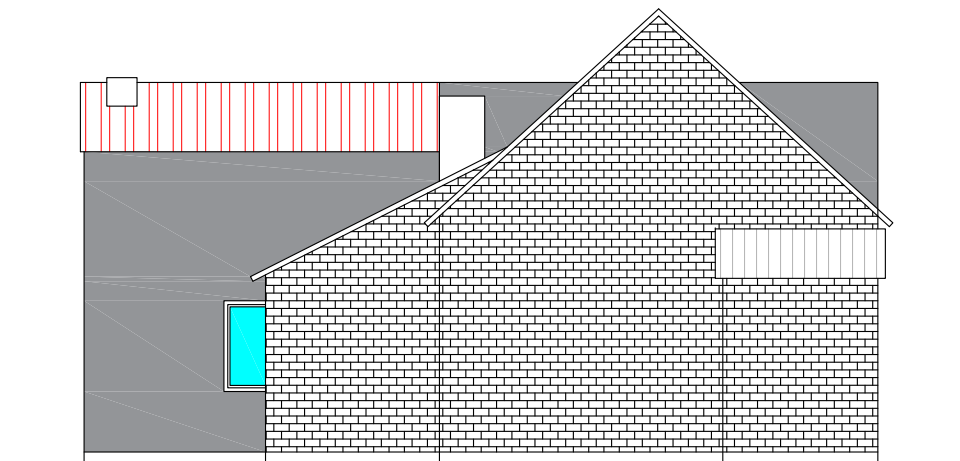

PROČELJE - zapad -

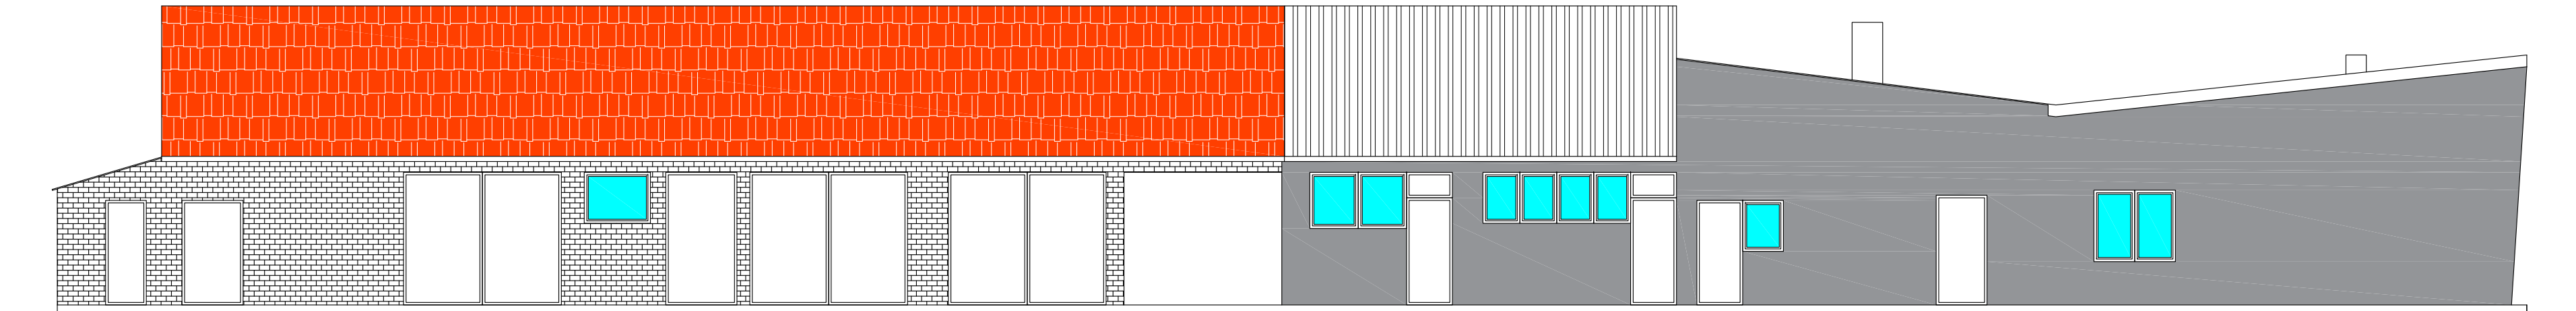

PROČELJA

- postojeće stanje -
M 1:100

RIVET PROJEKT d.o.o.

Trg kralja Tomislava 11
HR-35400 Nova Gradiška

GRADEVINA: REKONSTRUKCIJA ZGRADE JAVNE I
DRUŠTVENE NAMJENE (ZDRAVSTVENA USTANOVA) -
dogradnja mrtvačnice i patološko/citološkog laboratorija (P)

LOKACIJA: J.J. Strossmayera 13F, Nova Gradiška
k.č.br. 1698, k.o. Nova Gradiška

INVESTITOR: OPĆA BOLNICA NOVA GRADIŠKA
J.J. Strossmayera 17A, 35400 Nova Gradiška

SADRŽAJ: PROČELJA
- postojeće stanje -

LIST BR.: 5
REVIZIJA BR.: 0

MJERILO: 1:100
DATUM: studeni 2024.

PROJEKTANT: Višnja Lasović-Kožoman, dipl.ing.arh. A 208

GLAVNI PROJEKTANT: Višnja Lasović-Kožoman, dipl.ing.arh. A 208

FAZA: Glavni projekt
STRUKA: ARHITEKTONSKI PROJEKT

ZOP: 71-1124
TD MAPE: 71-1124-A

POSljednja stranica

EVENTUALNE IZMJENE ILI DOPUNE MOGU SE
IZVESTI SAMO UZ SUGLASNOST PROJEKTANTA OVOGA PROJEKTA.

Ervin Kožoman, mag.ing.aedif.

